

北日本最大の展示場が札幌に誕生

(展示ホール面積 15,000m²)





全国展示場初 札幌市有施設初の **Nearly ZEB** 認証施設


Nearly ZEB(ニアリーゼブ)とは省エネ・創エネにより従来の同規模施設に比べて、エネルギー消費量を75%以上削減した建物

- 名称 **札幌産業展示場** SAPPORO INDUSTRIAL EXHIBITION HALL
- 所在地 北海道札幌市豊平区月寒東3条11丁目
- 敷地面積/約70,000m² ● 建築面積/約24,000m² ● 延べ床面積/約30,000m²
- 建物高さ/15m ● 駐車場台数/約1,200台 ● 開業日/2027年9月10日(金)※予定

北海道札幌市豊平区月寒東3条11丁目

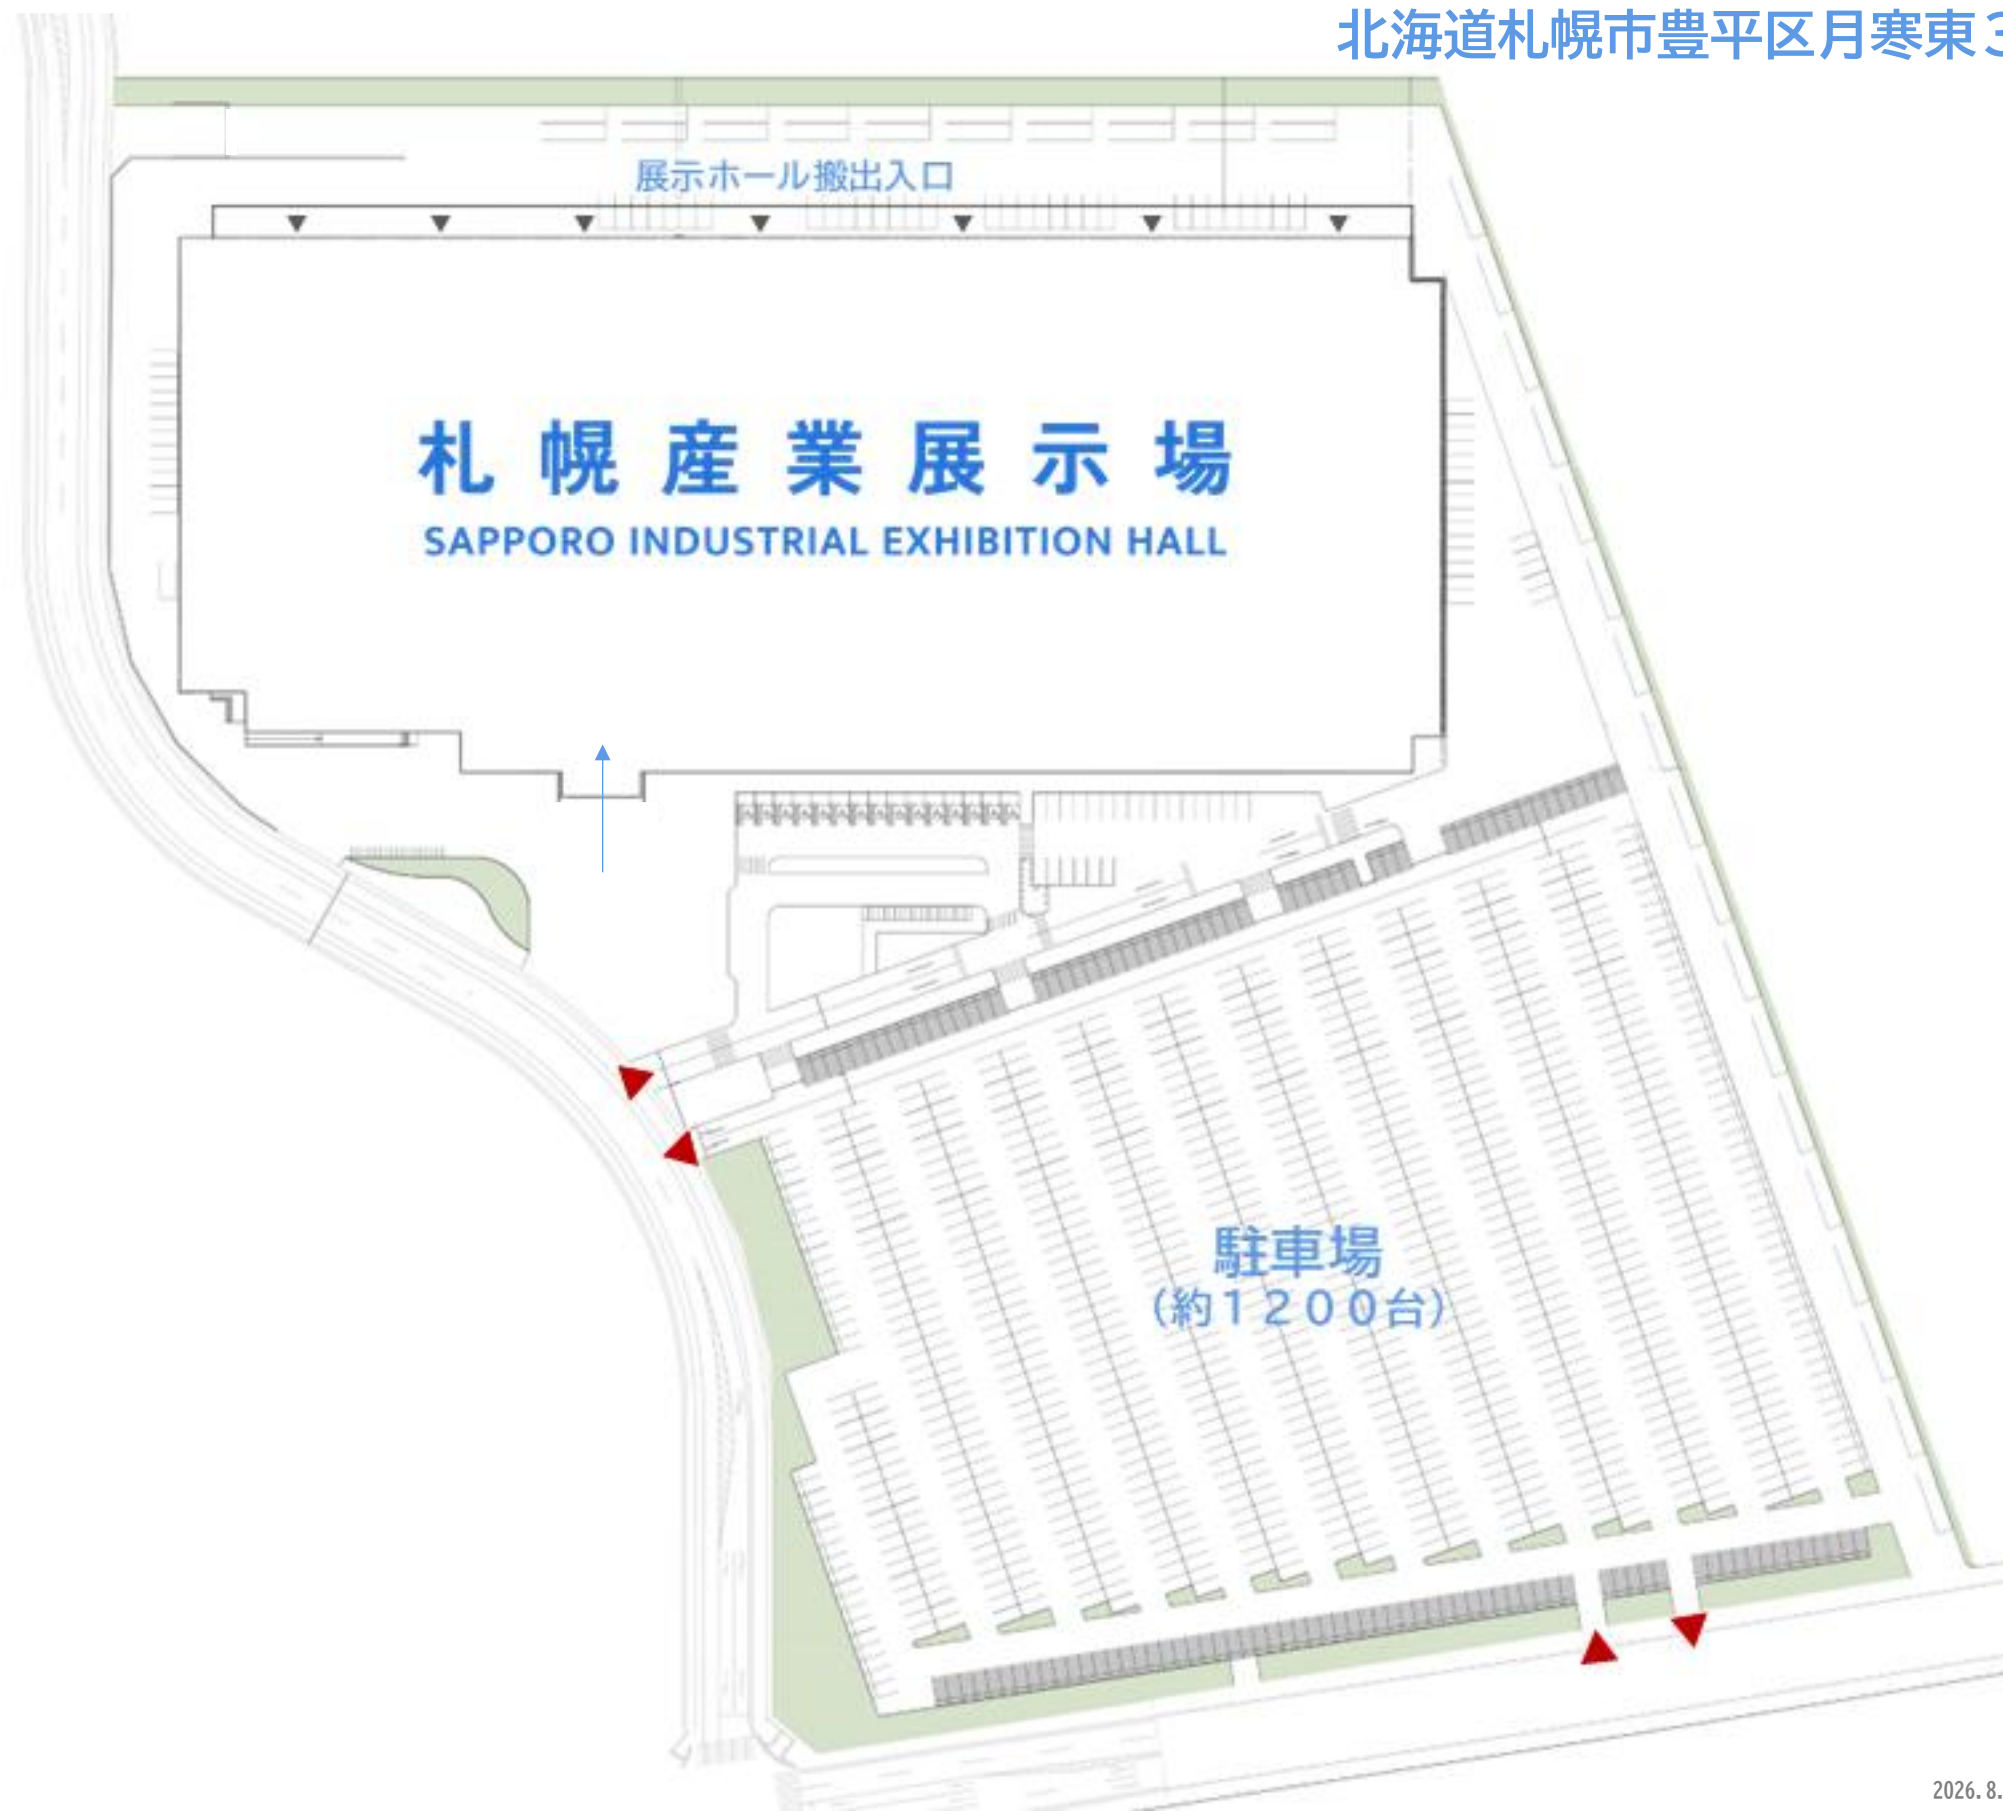

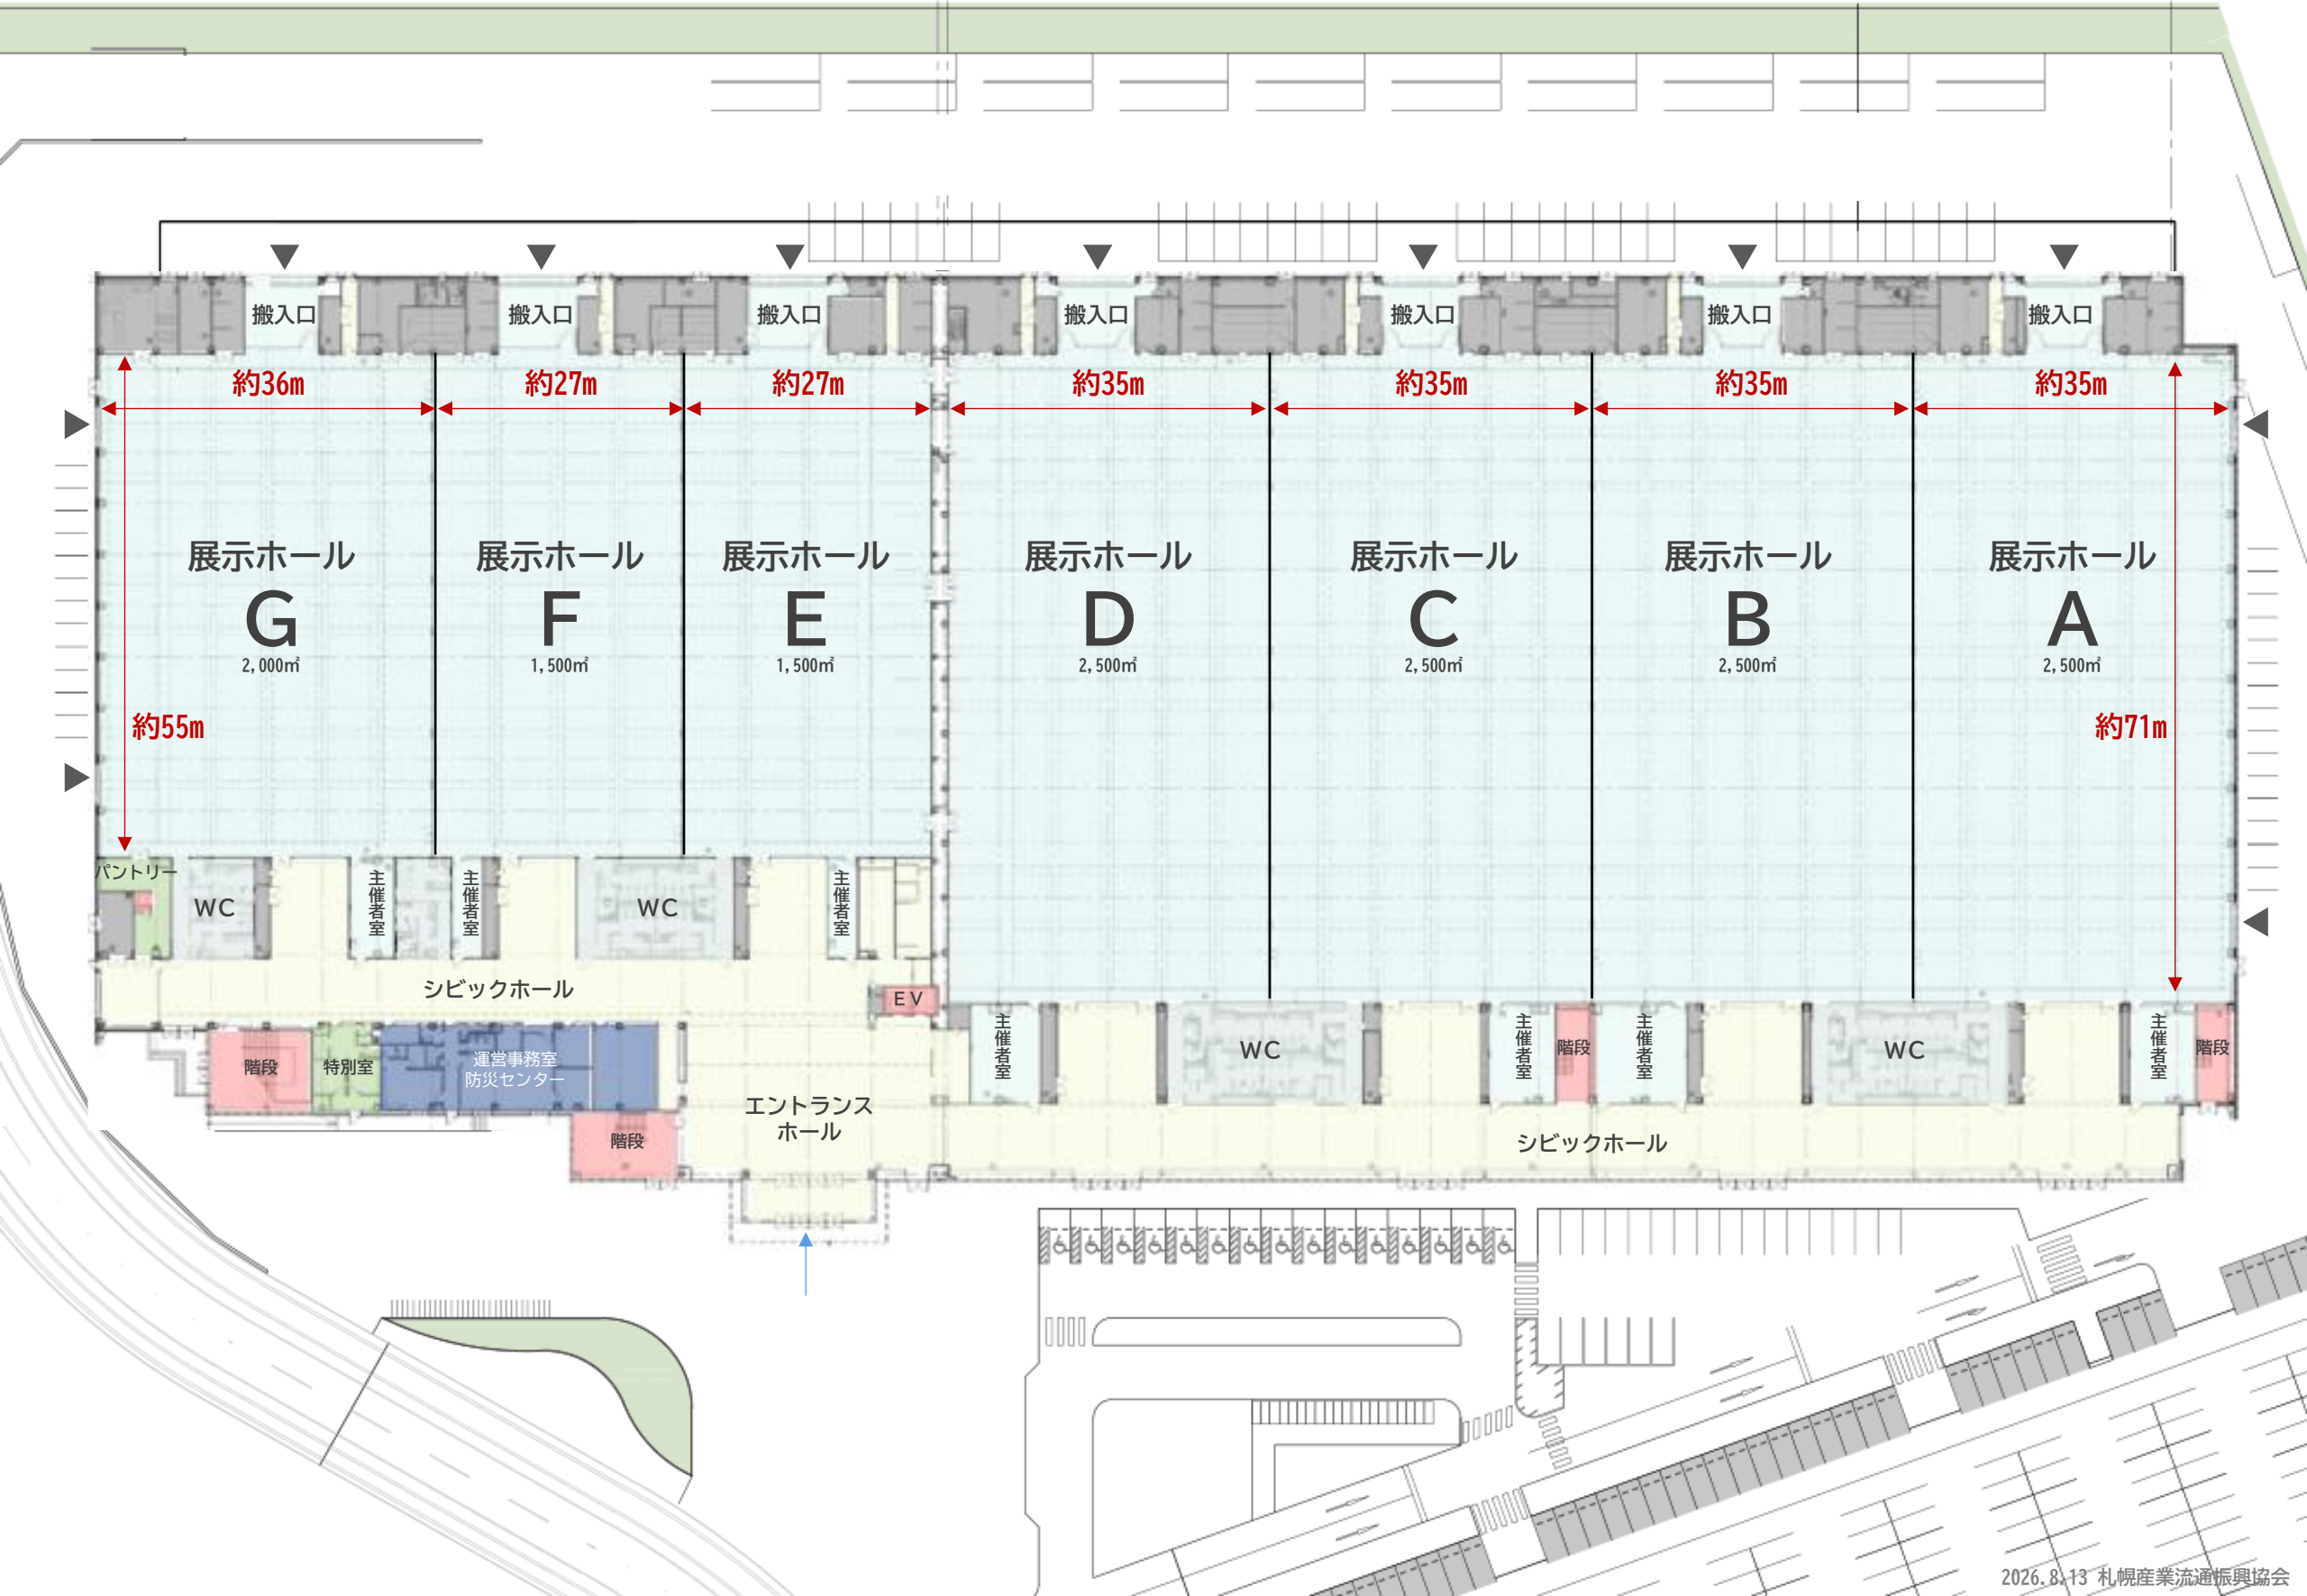

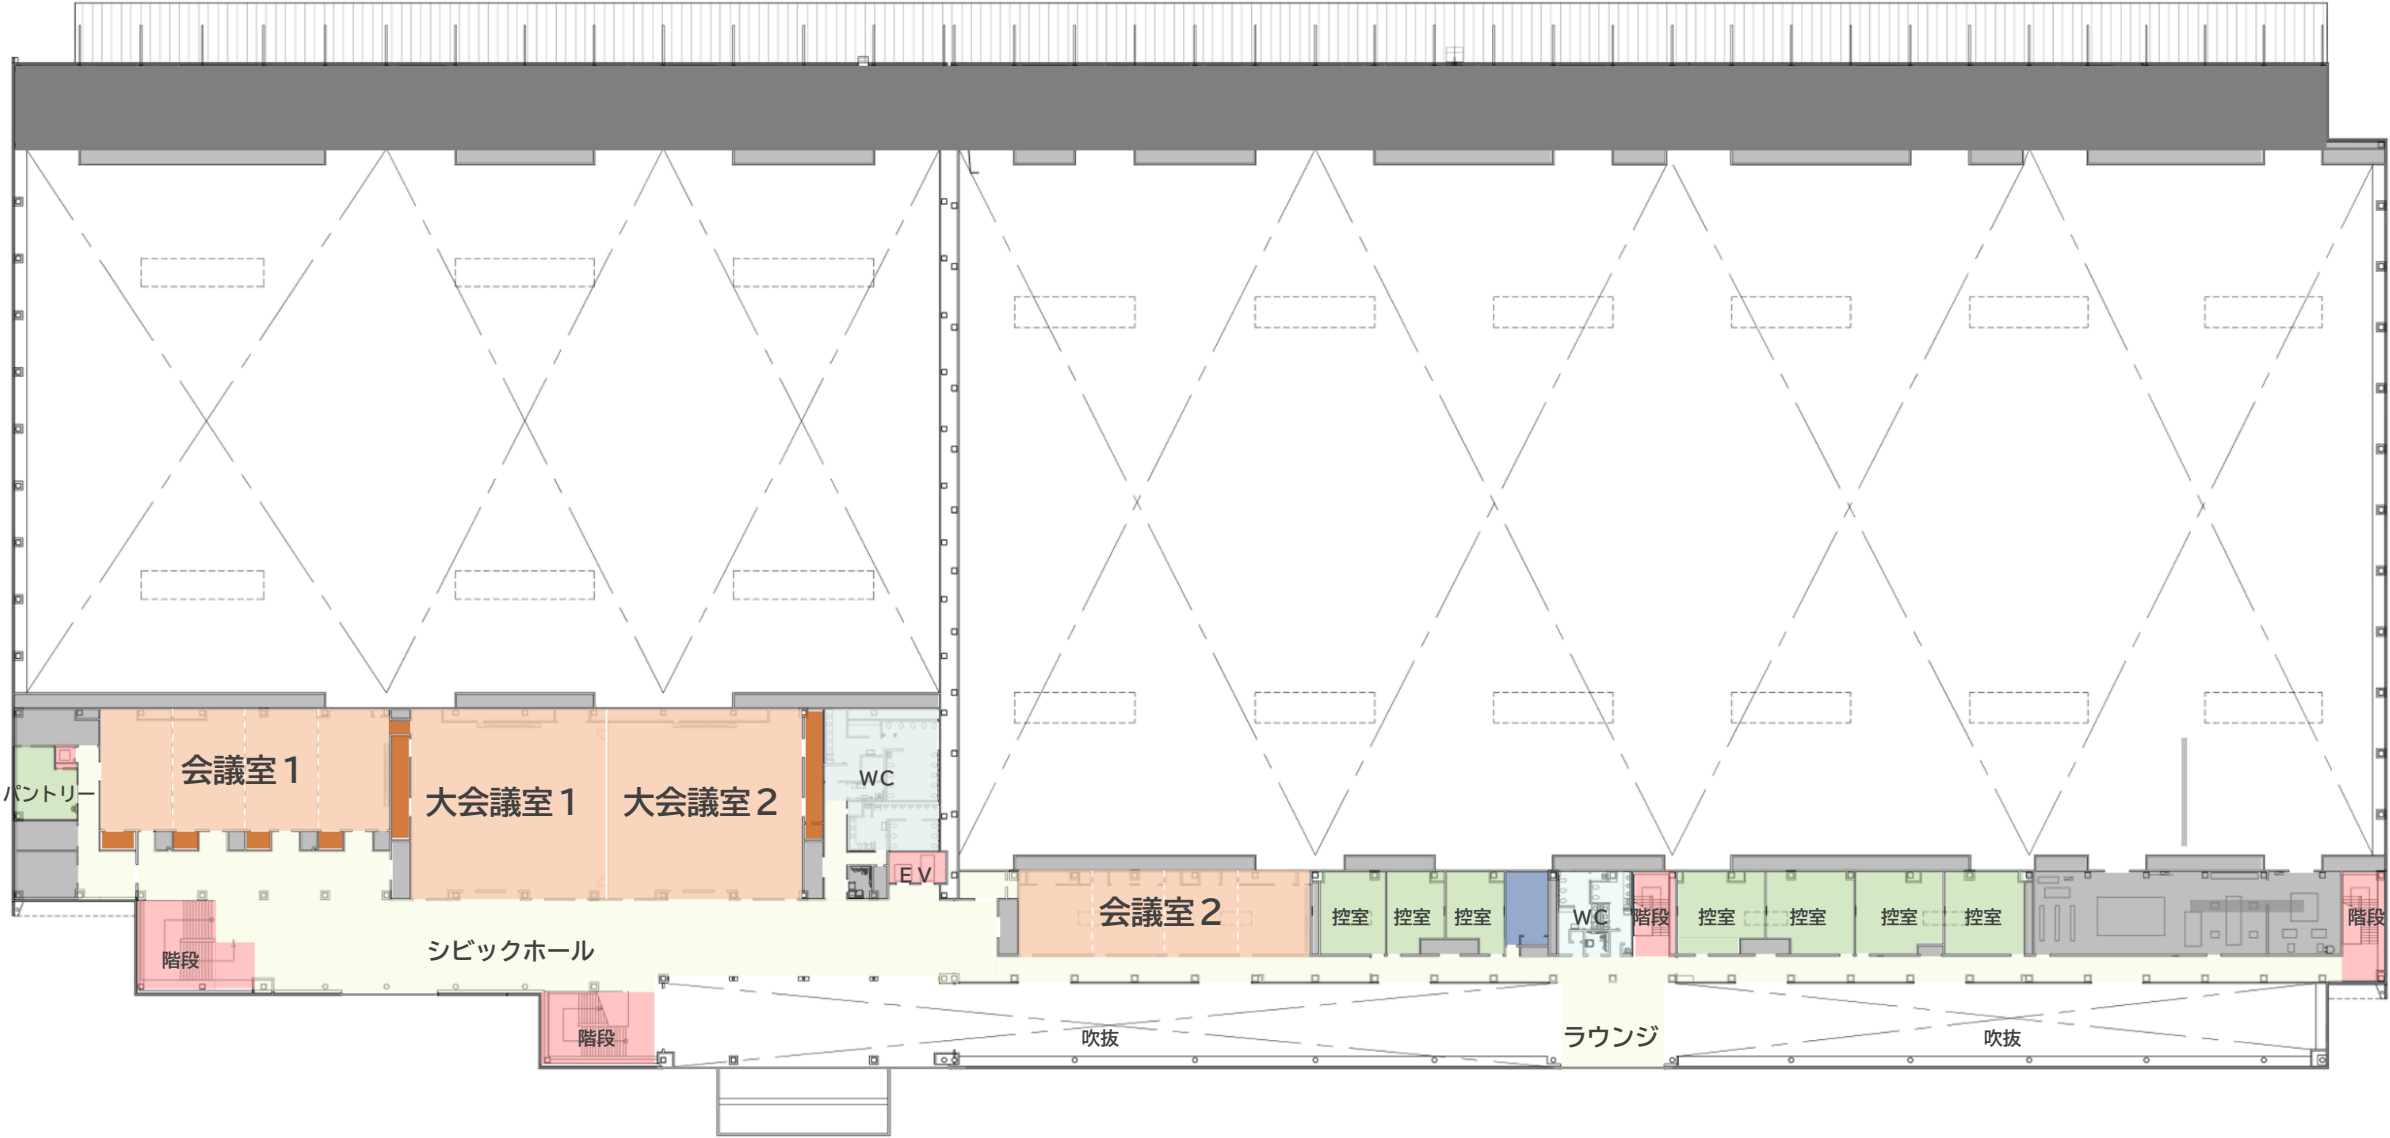

	面積	天井高	床耐荷重	座席設置可能数	機能
展示ホール A～D	各2,500㎡	10m 各ホール間の 仕切り箇所は 天井高8m	5t/㎡ ピットを除く	各1080	・無柱空間(A～D10,000㎡/E～G5,000㎡) ・可動式パーティションによる完全間仕切り ・床下ピットから電気、ガス、水を供給 ・各ホールに間口8m、高さ約5mの搬出入口あり ・照度は最大700lxを計画
展示ホール E・F	各1,500㎡			各576	
展示ホール G	2,000㎡			720	
大会議室1	352㎡	5m		各300	・無柱空間や祝賀会、講演会に対応 ・可動式パーティションを開けることで、 大会議室1と2を連結可能
大会議室2	350㎡				
会議室1	344㎡	3.5m		108	・可動式パーティションにより4分割可能 ・パントリーと隣接
会議室2	200㎡			96	・可動式パーティションにより4分割可能

※座席設置配置可能数は最大設置できる席数です。（札幌市建築基準法施行条例の規制による、避難人数の上限値）
※備品の保有有無、仕様、数量については、お問い合わせください。